

ΕΦΗΜΕΡΙΣ ΤΗΣ ΚΥΒΕΡΝΗΣΕΩΣ
ΤΗΣ ΕΛΛΗΝΙΚΗΣ ΔΗΜΟΚΡΑΤΙΑΣ

ΕΝ ΑΘΗΝΑΙΣ ΤΗι 27 ΜΑΪΟΥ 1982 | ΤΕΥΧΟΣ ΤΕΤΑΡΤΟΝ | ΑΡΙΘΜΟΣ ΦΥΛΛΟΥ 241

ΠΕΡΙΕΧΟΜΕΝΑ

ΑΠΑΛΛΟΤΡΙΩΣΕΙΣ

ΑΠΟΦΑΣΕΙΣ

Ἀριθ. Σ. 1785/534 (1)

Μερική ἀνάκληση τῆς ἀπαλλοτρίωσης πού κηρύχτηκε μέ τήν κοινή ὑπουργική ἀπόφαση Σ. 5049/4978/14.10.1977 (ΦΕΚ 417/1977 τ. Δ') στήν περιοχή τοῦ Νομοῦ Μαγνησίας γιά τήν κατασκευή γραμμῆς προσπέλασης προβλήτας σιδηροδρομικοῦ πορθμείου Βόλου — Μέσης Ἀνατολῆς.

ΟΙ ΥΠΟΥΡΓΟΙ
ΟΙΚΟΝΟΜΙΚΩΝ ΚΑΙ ΣΥΓΚΟΙΝΩΝΙΩΝ

Ἔχοντας ὑπόψη:

1. Τίς διατάξεις τοῦ ἄρθρου 12 παρ. 2 τοῦ Ν. Δ/τος 797/1971 «περί ἀναγκαστικῶν ἀπαλλοτριώσεων».
2. Τήν κοινή ἀπόφασή μας Σ. 5049/4978/14.10.1977 (ΦΕΚ 417/1977 τ. Δ') «περί ἀναγκαστικῆς ἀπαλλοτριώσεως ἐκτάσεως στήν περιοχή Νομοῦ Μαγνησίας γιά τήν κατασκευή γραμμῆς προσπελάσεως προβλήτας σιδηροδρομικοῦ πορθμείου Βόλου—Μέσης Ἀνατολῆς».
3. Τήν κοινή ἀπόφαση Δ. 7270/1715/21.12.1981 (ΦΕΚ 776/1981 τ. Β') τοῦ Πρωθυπουργοῦ καί τοῦ Ὑπουργοῦ Οἰκονομικῶν ἀναφορικά μέ ἀνάθεση ἁρμοδιοτήτων στούς Ὑφυπουργούς Οἰκονομικῶν, ἀποφασίζουμε:

Ἀνακαλοῦμε τήν ἀναγκαστική ἀπαλλοτρίωση, πού κηρύχτηκε μέ τήν κοινή ὑπουργική ἀπόφαση Σ. 5049/4978/14.10.1977 (ΦΕΚ 417/1977 τ. Δ') στήν περιοχή τοῦ Νομοῦ Μαγνησίας γιά τήν κατασκευή γραμμῆς προσπέλασης προβλήτας σιδηροδρομικοῦ πορθμείου Βόλου—Μέσης Ἀνατολῆς, γιά ἔκταση ἐμβαδοῦ 2450 τετρ. μέτρων, πού φαίνεται μέ τόν

ἀριθμὸ ἰδιοκτησίας 3 καὶ ὁρίζεται μὲ τὰ στοιχεῖα ΞΒΓΔΕΖ ΚΛΜΝΞ στὸ ὑπὸ κλίμακα 1:500 καὶ μὲ ἀριθμὸ σχεδίου 536°/19.4.1981 κτηματολογικὸ διάγραμμα καὶ στὸν ἐπ' αὐτοῦ κτηματολογικὸ πίνακα τοῦ 'Οργανισμοῦ Σιδηροδρόμων 'Ελλάδος Α.Ε. ποὺ θεωρήθηκε στὶς 12.11.1981 ἀπ' τὸ Γενικὸ Διευθυντὴ Μεταφορῶν τοῦ 'Υπουργείου Συγκοινωνιῶν, γιατί ἡ ἔκταση αὐτὴ δὲν εἶναι ἀναγκαία γιὰ τὴν ἐκπλήρωση τοῦ σκοποῦ τῆς ἀπαλλοτρίωσης.

'Η ἀπόφαση αὐτὴ νὰ δημοσιευθεῖ στὴν 'Εφημερίδα τῆς Κυβερνήσεως.

'Αθῆναι, 27 'Απριλίου 1982

ΟΙ ΥΠΟΥΡΓΟΙ

ΥΦΥΠΟΥΡΓΟΣ ΟΙΚΟΝΟΜΙΚΩΝ — ΣΥΓΚΟΙΝΩΝΙΩΝ

Δ. ΔΗΜΟΣΘΕΝΟΠΟΥΛΟΣ — ΕΥΑΓΓ. ΓΙΑΝΝΟΠΟΥΛΟΣ

'Αριθ. Υ. 4081/Φ.335 (2)

'Απ' εὐθείας ἐξαγορὰ ἐκτάσεως 2.000 μ² ποὺ καταλήφθηκαν ἀπὸ τὴν κατασκευὴ τοῦ ὑπερβλητοῦ ἀναχώματος περιοχῆς Τυχεροῦ Ν. "Εβρου.

Ο ΝΟΜΑΡΧΗΣ ΕΒΡΟΥ

"Εχοντας ὑπόψη:

1) Τὶς διατάξεις τοῦ Ν.Δ. 797/71 «περὶ ἀναγκαστικῶν ἀπαλλοτριώσεων» σὲ συνδυασμὸ μὲ τὶς διατάξεις τοῦ ἀριθ. 139/71 Β. Δ/τος «περὶ τῆς ἁρμοδιότητος τῶν Νομαρχῶν πρὸς κήρυξη ἀναγκαστικῶν τινων ἀπαλλοτριώσεων».

2. Τὶς διατάξεις τοῦ ἄρθρου 33 τοῦ Ν.Δ. 3881/1958 «περὶ ἔργων ἐγγείων βελτιώσεων».

3) Τὸ 224/26.1.1982 ἔγγραφο τῆς 1ης ΔΕΚΕ 'Αλεξανδρουπόλεως μὲ τὸ ὁποῖο ζητᾶ τὴν κήρυξη ἀπαλλτριώσεως τῆς εἰς τὸ θέμα ἐκτάσεως.

4) Τὴν ἀπὸ 26.3.1982 ἔκθεση ἐκτιμήσεως τῆς οἰκείας 'Επιτροπῆς.

5) Τὸ ἀπὸ 26.1.1982 κτηματολόγιο τοῦ συντάξαντος μηχανικοῦ Κ. Κεχαγιᾶ θεωρημένου ἀπὸ τὸν Προϊστάμενο τῆς 1ης ΔΕΚΕ 'Αλεξανδρουπόλεως Γ. Φουρναράκη.

6) Τὴ δήλωση τοῦ θιγομένου Γουλεμτζάκη Δημητρίου τοῦ 'Αθανασίου περὶ ἀποδοχῆς τῆς καθορισθείσης τιμῆς, ἀποφασίζουμε:

'Εγκρίνουμε τὴν ἀπ' εὐθείας ἐξαγορὰ ἀπὸ τὸ Δημόσιο ὑπὲρ αὐτοῦ καὶ μὲ δαπάνες του ποὺ θὰ ἀντιμετωπισθοῦν ἀπὸ τὶς πιστώσεις γιὰ ἔργα Δημοσίων 'Επενδύσεων ἁρμοδιότητας τοῦ 'Υπουργείου Δημοσίων "Εργων (ἀριθ. ἔργου 2457) ἀντιπλημμυρικὰ π. "Εβρου) ἀντὶ τῆς προσδιορισθείσης τιμῆς τῶν 100.000 δραχμῶν ὑπὸ τῆς 'Επιτροπῆς τοῦ ἄρθρου 1 παρ. 4 τοῦ Ν.Δ. 797/71.

'Η ἀπόφαση αὐτὴ νὰ δημοσιευθεῖ στὴν 'Εφημερίδα τῆς Κυβερνήσεως.

'Αλεξανδρούπολη, 5 Μαΐου 1982

'Ο Νομάρχης

ΒΑΣ. ΑΝΑΣΤΑΣΙΑΔΗΣ

'Αριθ. ΙΓ. 2481 (3)

Συμπληρωματικὴ ἀναγκαστικὴ ἀπαλ/ση στὴν περιοχὴ τοῦ κόμβου Κ25γ—δ τοῦ τμήματος Πηνειὸς Πύργος τῆς νέας 'Εθνικῆς ὁδοῦ Πατρῶν Πύργου — 'Αρχ. 'Ολυμπίας στὸ Ν. 'Ηλείας.

Ο ΝΟΜΑΡΧΗΣ ΗΛΕΙΑΣ

"Εχοντας ὑπ' ὄψη:

1. Τὶς διατάξεις τοῦ Ν.Δ. 797/71 ἄρθρον 2 παρ. 2 «περὶ ἀναγκαστικῶν ἀπαλ/σεων», σὲ συνδυασμὸ μὲ τὶς διατάξεις τοῦ ἄρθρου 139/71 Β.Δ. περὶ ἁρμοδιοτήτων τῶν Νομαρχῶν πρὸς κήρυξιν ἀναγκαστικῶν τινῶν ἀπαλλοτριώσεων.

2. Τὶς διατάξεις τοῦ 653/77, ὅπως συμπληρώθηκαν μὲ τὶς παρ. 9 καὶ 10 τοῦ ἄρθρου 62 τοῦ Ν. 947/79, σὲ συνδυασμὸ μὲ τὶς διατάξεις 4 τοῦ ἄρθρου 9 τοῦ Ν. 960/1979, γιὰ τὴν ἐκτέλεση τῶν ὁποίων ἐκδόθηκε τὸ Π.Δ. 929/79'

3. Τὴ ΒΣ 1γ/3/79 — Π/12.4.82 ἀπόφαση τοῦ 'Υπουργοῦ Δημ. "Εργων στὴν ὁποία ἀποφαίνεται ὅτι ὁ ἀνωτέρω κόμβος ἐμπίπτει στὶς διατάξεις τοῦ ἄρθρου 1 τοῦ Ν. 653/77 «περὶ ὑποχρεώσεως τῶν παροδίων ἰδιοκτητῶν γιὰ τὴ διάνοιξη 'Εθν. ὁδῶν κλπ.».

4. Τὶς διατάξεις τοῦ ἄρθρου 23 τοῦ ἀπὸ 25.11.29 Διατάγματος «περὶ κωδικοποιήσεως τῶν περὶ κατασκευῆς καὶ συντηρήσεως ὁδῶν κειμένων διατάξεων.

5. Τὴν ὑπ' ἀριθ. 21418/79 ἀποφασή μας, ἀποφασίζουμε:

Κηρύσσουμε ἀναγκαστικῶς ἀπαλλοτριωτέα συμπληρωματικὴ ἔκταση 3.205 μ² γιὰ λόγους δημόσιας ὠφέλειας, δηλαδὴ γιὰ τὴν κατασκευὴ τῆς ΝΕΟ Πατρῶν — Πύργου 'Αρχ. 'Ολυμπίας τμῆμα Πηνειὸς — Πύργου περιοχὴ κόμβου Κ25γ—δ, ὅπως φαίνεται στὸ ἀπὸ 19.2.82 συμπληρωματικὸ κτηματολόγιο κλίμακας 1:500 Κ. συντεταγμένο ἀπὸ τὸν Πολ/κὸ Μηχ/κὸ Στ. Στεργίου καὶ ἔχει θεωρηθεῖ κανονικὰ ἀπὸ τὴν τ. 8η ΠΥΔΕ.

'Η ἀπαλ/ση γίνεται γιὰ τὸ Δημόσιο καὶ μὲ δαπάνες αὐτοῦ καὶ ἡ σχετικὴ δαπάνη θὰ ἀντιμετωπισθῇ ἀπὸ τὶς πιστώσεις ἁρμοδιότητος τοῦ 'Υπ. Δημοσίων "Εργων, ἔργον 7571013 ΔΕ.

Στὴν ἀπαλλοτριούμενη ἔκταση προβάλλουν δικαιώματα κυριότητας οἱ 1) Συριόπουλος 'Ανδρέας τοῦ Παν. 2) Ντόμας Παναγιώτης τοῦ Μάρκου καὶ λοιποί.

'Η ἀπόφαση αὐτὴ νὰ δημοσιευθεῖ στὴν 'Εφημερίδα τῆς Κυβερνήσεως.

Πύργος 30 'Απριλίου 1982

'Ο Νομάρχης

Η. ΠΑΠΑΔΟΠΟΥΛΟΣ

'Αριθ. ΤΥ/4978 π.ε. (4)

'Αναγκαστικὴ ἀπαλλοτρίωση ἰδιοκτησιῶν πρὸς βελτίωση-διαπλάτυνση τῆς ὁδοῦ τοῦ τμήματος Γεφύρας Μεσογγῆς — Λευκίμμης Ν. Κερκύρας.

Ο ΝΟΜΑΡΧΗΣ ΚΕΡΚΥΡΑΣ

"Εχοντας ὑπόψη:

1) Τὶς διατάξεις τοῦ Ν.Δ. 797/71 «περὶ ἀναγκαστικῶν ἀπαλλοτριώσεων» σὲ συνδυασμὸ μὲ τὶς διατάξεις τοῦ Β.Δ. 139/71.

2) Τὶς διατάξεις τοῦ ἄρθρου 23 τοῦ ἀπὸ 25.11.29 Διατάγματος περὶ κωδικοποιήσεως τῶν περὶ κατασκευῆς καὶ συντηρήσεως ὁδῶν κειμένων διατάξεων.

3) Τὶς διατάξεις τοῦ Β.Δ. 139/71 σὲ συνδυασμὸ μὲ τὶς διατάξεις τοῦ Π.Δ. 929/79 «περὶ ἐκτελέσεως τοῦ ἄρθρου 1 τοῦ Ν. 653/77 περὶ ὑποχρεώσεως τῶν παροδίων ἰδιοκτησιῶν διὰ τὴν διάνοιξη ὁδῶν κτλ.», ἀποφασίζουμε:

Κηρύσσουμε ἀναγκαστικὴ ἀπαλλοτρίωση λόγω δημοσίας ὠφελείας καὶ εἰδικώτερα γιὰ τὴν κατασκευὴ τοῦ ἔργου «βελτίωση ὑφισταμένης ὁδοῦ Κερκύρας—Λευκίμμης, τμῆμα Γέφυρα Μεσογγῆς—Λευκίμμη» (ἔργο ΣΑΝΤ 7929/79) ἔκταση 12.244 τ.μ. περίπου, ὅπως φαίνεται στὸ κτηματολογικὸ διάγραμμα καὶ τὸν κτηματολογικὸ πίνακα ποὺ θεωρήθηκε στὶς 20.6.79 ἀπὸ τὸν Διευθυντὴ Τεχνικῶν 'Υπηρεσιῶν Ν. Κερκύρας 'Ιωάννη Πολενάκη, 'Επιθεωρητὴ Δημ. "Εργων μὲ 2ο βαθμὸ καὶ ἐγκρίθηκε ἀπὸ τὴ ΔΤΥΝ Κερκύρας.

Στὴν ἔκταση προβάλλουν δικαιώματα οἱ 'Ιωάννης Γιαννούλης κ.τ.λ.

'Η ἀπαλλοτρίωση κηρύσσεται ὑπὲρ τοῦ Δημοσίου καὶ μὲ δαπάνη τοῦ 'Υπουργείου Δημοσίων "Εργων σὲ βάρος τῶν πιστώσεων τοῦ ἔργου «βελτίωση ὑφισταμένης ὁδοῦ Κερκύρας — Λευκίμμης, τμῆμα Γέφυρα Μεσογγῆς—Λευκίμμη ἔργο Δ. Ε. 8171017».

Ἡ παροῦσα ἀπόφαση νὰ δημοσιευθεῖ στὴν Ἐφημερίδα τῆς Κυβερνήσεως.

Κέρκυρα, 9 Ἀπριλίου 1982

Ὁ Νομάρχης
ΜΑΝΟΣ ΚΟΚΚΙΝΟΣ

Ἀριθ. 4933 (5)

Ἀναγκαστικὴ ἀπαλλοτρίωση ὕδατος ὑπὲρ καὶ μὲ δαπάνη τῆς Κοινότητας Ἀκουμίων στὸ Ν. Ρεθύμνης.

Ο ΝΟΜΑΡΧΗΣ ΡΕΘΥΜΝΗΣ

Μὲ τὴν 791/21.1.1982 ἀπόφαση τοῦ Νομάρχη Ρεθύμνης, ποὺ ἐκδόθηκε σύμφωνα μὲ τὶς διατάξεις τῶν ἄρθρων 202 καὶ 203 τοῦ Ν. 1065/1980 ἐπικυρώθηκε ἡ 44/1981 ἀπόφαση τοῦ Κοινοτικοῦ Συμβουλίου Ἀκουμίων περὶ ἀναγκαστικῆς ἀπαλλοτριώσεως τῆς ὑπολοίπου ποσότητας ὕδατος τῆς πηγῆς «Μπούτσινα» κειμένης στὴν περιοχὴ τῆς Κοινότητας Ἀκουμίων νομέας τῆς ὁποίας φέρεται ὁ Μενέλαος Μαρκουλάκης γιὰ τὴν κάλυψη τῶν ἀναγκῶν ὑδρεύσεως τῶν κατοίκων τῆς κοινότητας Ἀκουμίων.

Ρέθυμνο, 27 Ἀπριλίου 1982

Ὁ Νομαρχῶν Διευθυντὴς
Γ. ΜΑΖΩΝΑΚΗΣ

Ἀριθ. 4817 (6)

Ἀπαλλοτρίωση ἀκινήτου ἀπὸ τὴν Κοινότητα Ρουσοσπιτίου, στὸ Ν. Ρεθύμνης.

Ο ΝΟΜΑΡΧΗΣ ΡΕΘΥΜΝΗΣ

Μὲ τὴν 4817/82 ἀπόφαση τοῦ Νομάρχη Ρεθύμνης, ποὺ ἐκδόθηκε σύμφωνα μὲ τὶς διατάξεις τῶν ἄρθρων 202 καὶ 203 τοῦ Ν. 1065/80, ἐγκρίθηκε ἡ 1/82 ἀπόφαση τοῦ Κοινοτικοῦ Συμβουλίου Ρουσοσπιτίου περὶ ἀναγκαστικῆς ἀπαλλοτριώσεως ἀκινήτου ἰδιοκτησίας Ἀνδρέα Καλαρῆ ἐκτάσεως τ.μ. 441,000 ποὺ βρίσκεται στὴν περιοχὴ ἀπὸ Μάριο πρὸς Χλωρὸ περιφέρειας κοινότητας Ρουσοσπιτίου, γιὰ τὴν διάνοιξη ἀγροτικοῦ δρόμου.

Ρέθυμνο 27 Ἀπριλίου 1982

Ὁ Νομαρχῶν Δ/ντὴς
Γ. ΜΑΖΩΝΑΚΗΣ

ΑΝΑΚΟΙΝΩΣΕΙΣ

Ἀριθ. 26281/4891 (7)

Ἀνακοίνωση παρακαταθέσεως ἀποζημιώσεως ἐξ ἀναγκαστικῆς ἀπαλλοτριώσεως στὴν περιοχὴ τῆς Κοινότητος Λευκῶνος Σερρῶν.

Ο ΥΠΟΥΡΓΟΣ ΓΕΩΡΓΙΑΣ

1. Ἔχοντας ὑπόψη τὰ ἄρθρα 7 καὶ 8 τοῦ Ν.Δ. 797/71 «περὶ ἀναγκαστικῶν ἀπαλλοτριώσεων» γνωρίζουμε στοὺς πιὸ κάτω ἀναφερομένους:

α) Αὐτοὺς ποὺ ἔχουν ἢ ἀξιώνουν δικαιώματα κυριότητος ἐπὶ τῶν ἀκινήτων ποὺ ἀπαλλοτριώθηκαν ἀναγκαστικὰ γιὰ τὴν κατασκευὴ ὑδατοαποταμιευτῆρος στὴν Κοινότητα Λευκῶνος δυνάμει τῆς ἀριθ. ΟΒ5239/1978 ἀποφάσεως τοῦ Νομάρχου Σερρῶν (ΦΕΚ 267/78 τ. Δ').

β) Στοὺς δανειστὰς ποὺ ἔχουν ἐγγράψει ὑποθήκη ἢ ἔχουν κάνει ἐνέργειες κατασχέσεως ἐπὶ τῶν ἀνωτέρω ἀκινήτων ἢ στοὺς τρίτους ἐν γένει διεκδικητὲς ὅτι ἡ προσωρινὴ ἀποζημίωση, ποὺ καθορίστηκε μὲ τὴν ἀριθ. 111/1981 ἀπόφαση τοῦ Μονομελοῦς Πρωτοδικείου Σερρῶν γιὰ ὅλα τὰ ἀκίνητα μὲ τὰ ἐπικείμενα σὲ αὐτὰ ὅπως εἰκονίζονται στὸ κτηματολογικὸ διάγραμμα καὶ τὸν σχετικὸ κτηματολογικὸ πίνακα, κατατέθηκε στὸ Ταμεῖο Παρακαταθηκῶν καὶ Δανείων καὶ ἐκδόθηκε γιὰ τὸ σκοπὸ αὐτὸ τὸ ἀριθ. 14940/31.3.82 γραμμάτιο συστάσεως παρακαταθήκης τοῦ γραφείου Παρακαταθηκῶν Α' Σερρῶν γιὰ συνολικὸ ποσὸ δραχμῶν ἑκατὸ ἑξήντα τεσσάρων χιλιάδων (164.000).

2. Ἡ ἀποζημίωση αὐτὴ θὰ ἀποδοθεῖ στοὺς κατὰ Νόμον δικαιούχους.

Ἡ ἀνακοίνωση αὐτὴ νὰ δημοσιευθεῖ στὴν Ἐφημερίδα τῆς Κυβερνήσεως.

Ἀθῆναι 26 Ἀπριλίου 1982

Ο ΥΠΟΥΡΓΟΣ
ΚΩΝΣΤΑΝΤΙΝΟΣ ΣΗΜΙΤΗΣ

Ἀριθ. 26280/4890 (8)

Ἀνακοίνωση παρακαταθέσεως ἀποζημιώσεως ἐξ ἀναγκαστικῆς ἀπαλλοτριώσεως στὴν περιοχὴ τῆς Κοινότητος Λευκῶνος Σερρῶν.

Ο ΥΠΟΥΡΓΟΣ ΓΕΩΡΓΙΑΣ

1. Ἔχοντας ὑπόψη τὰ ἄρθρα 7 καὶ 8 τοῦ Ν.Δ. 797/71 «περὶ ἀναγκαστικῶν ἀπαλλοτριώσεων» γνωρίζουμε στοὺς πιὸ κάτω ἀναφερομένους:

α) Αὐτοὺς ποὺ ἔχουν ἢ ἀξιώνουν δικαιώματα κυριότητος ἐπὶ τῶν ἀκινήτων ποὺ ἀπαλλοτριώθηκαν ἀναγκαστικὰ γιὰ τὴν κατασκευὴ ὑδατοαποταμιευτῆρος στὴν Κοινότητα Λευκῶνος δυνάμει τῆς ἀριθ. ΟΒ5239/1978 ἀποφάσεως τοῦ Νομάρχου Σερρῶν (ΦΕΚ 267/78 τ. Δ').

β) Στοὺς δανειστὲς ποὺ ἔχουν ἐγγράψει ὑποθήκη ἢ ἔχουν κάνει ἐνέργειες κατασχέσεως ἐπὶ τῶν ἀνωτέρω ἀκινήτων ἢ στοὺς τρίτους ἐν γένει διεκδικητὲς ὅτι ἡ προσωρινὴ ἀποζημίωση, ποὺ καθορίστηκε μὲ τὴν ἀριθ. 111/1981 ἀπόφαση τοῦ Μονομελοῦς Πρωτοδικείου Σερρῶν γιὰ ὅλα τὰ ἀκίνητα μὲ τὰ ἐπικείμενα σὲ αὐτὰ ὅπως εἰκονίζονται στὸ κτηματολογικὸ διάγραμμα καὶ τὸν σχετικὸ κτηματολογικὸ πίνακα, κατατέθηκε στὸ Ταμεῖο Παρακαταθηκῶν καὶ Δανείων καὶ ἐκδόθηκε γιὰ τὸ σκοπὸ αὐτὸ τὸ ἀριθ. 14940/31.3.82 γραμμάτιο συστάσεως παρακαταθήκης τοῦ γραφείου Παρακαταθηκῶν Α' Σερρῶν γιὰ συνολικὸ ποσὸ δραχμῶν ἑκατὸ ἑξήντα τεσσάρων χιλιάδων (164.000).

2. Ἡ ἀποζημίωση αὐτὴ θὰ ἀποδοθεῖ στοὺς κατὰ Νόμον δικαιούχους.

Ἡ ἀνακοίνωση αὐτὴ νὰ δημοσιευθεῖ στὴν Ἐφημερίδα τῆς Κυβερνήσεως.

Ἀθῆναι, 26 Ἀπριλίου 1982

Ο ΥΠΟΥΡΓΟΣ
ΚΩΝΣΤΑΝΤΙΝΟΣ ΣΗΜΙΤΗΣ

Ἀριθ. Υ. 4082 (9)

Ἀνακοίνωση παρακαταθέσεως ἀποζημιώσεως γιὰ ἀπαλλοτρίωση ἀκινήτων πρὸς κατασκευὴ ἀρδευτικῶν ἔργων ΑΡΔΑ (Ἀγροκτήματος Καστανεῶν — Κεράμου) ἐκτάσεως μ² 12710.

Ο ΝΟΜΑΡΧΗΣ ΕΒΡΟΥ

Σύμφωνα μὲ τὰ ἄρθρα 7 καὶ 8 τοῦ Ν.Δ. 797/71 «περὶ ἀναγκαστικῶν ἀπαλλοτριώσεων», γνωστοποιοῦμε:

α) Σὲ ὅσους ἔχουν ἢ διεκδικοῦν δικαιώματα κυριότητας σὲ ἀκίνητα ποὺ ἀπαλλοτριώθηκαν ἀναγκαστικὰ μὲ τὴν Υ. 10911/17.10.80 ἀπόφαση τοῦ Νομάρχη Ἕβρου (ΦΕΚ 594/27.10.80 τ.Δ') γιὰ ἔκταση 12710 μ² γιὰ τὴν κατασκευὴ ἀρδευτικῶν ἔργων ΑΡΔΑ (Ἀγροκτήματος Καστανεῶν — Κεράμου).

β) Τοὺς ἐνυπόθηκους δανειστὲς καὶ τοὺς τρίτους διεκδικητὲς τῶν ἀκινήτων αὐτῶν, ὅτι ἡ ἀποζημίωση τῆς ἐδαφικῆς ἐπιφάνειας καὶ τῶν ἐπικειμένων της, ὅπως περιγράφονται στὸ σχετικὸ κτηματολογικὸ πίνακα, ἡ ὁποία καθορίσθηκε μὲ τὴν 126/81 ἀπόφαση τοῦ Μον. Πρωτοδικείου Ἕβρου ἔχει παρακατατεθεῖ στὸ Ταμεῖο Παρακαταθηκῶν καὶ Δανείων.

Σχετικὰ ἔχει ἐκδοθεῖ τὸ 8777/21.12.81 γραμμάτιο συστάσεως παρακαταθήκης δρχ. ἑπτακόσιες ἑξήντα δύο χιλιάδες ἑξακόσιες δρχ. (762.600).

Ἡ ἀποζημίωση θὰ ἀποδοθεῖ στὰ πρόσωπα ποὺ θὰ ἀναγνωρισθοῦν δικαιοῦχοι κατὰ τὴ νόμιμη διαδικασία.

Ἡ ἀνακοίνωση αὐτὴ νὰ δημοσιευθεῖ στὴν Ἐφημερίδα τῆς Κυβερνήσεως.

Ἀλεξ/πολη, 5 Μαΐου 1982

Ὁ Νομάρχης
Β. ΑΝΑΣΤΑΣΙΑΔΗΣ

Ἀριθ. Ν. 146 (10)

Ἀνακοίνωση παρακαταθέσεως ἀποζημιώσεως γιὰ ἀπαλλοτρίωση ἀκινήτων πρὸς ἐπέκταση τῶν ἐγκαταστάσεων τοῦ Προσωπικοῦ τοῦ α/δ Καλαμάτας.

Ο ΝΟΜΑΡΧΗΣ ΜΕΣΣΗΝΙΑΣ

Σύμφωνα μὲ τὰ ἄρθρα 7 καὶ 8 τοῦ Ν.Δ. 797/71 «περὶ ἀναγκαστικῶν ἀπαλλοτριώσεων», γνωστοποιοῦμε:

α) Σὲ ὅσους ἔχουν ἢ διεκδικοῦν δικαιώματα κυριότητας σὲ ἀκίνητα ποὺ ἀπαλλοτριώθηκαν ἀναγκαστικὰ μὲ τὴν ὑπ' ἀριθ. Ν. 3/13.1.79 ἀπόφαση τοῦ Νομάρχη Μεσσηνίας γιὰ τὴν ἐπέκταση τῶν ἐγκαταστάσεων τοῦ προσωπικοῦ τοῦ α/δ Καλαμάτας.

β) Τοὺς ἐνυπόθηκους δανειστὲς καὶ τοὺς τρίτους διεκδικητὲς τῶν ἀκινήτων αὐτῶν, ὅτι ἡ ἀποζημίωση τῆς ἐδαφικῆς ἐπιφάνειας καὶ τῶν ἐπικειμένων της, ὅπως περιγράφονται στὸ σχετικὸ κτηματολογικὸ πίνακα, ἡ ὁποία καθορίσθηκε μὲ τὴν 125/81 ἀπόφαση τοῦ Μονομ. Πρωτ. Καλαμάτας ἔχει παρακατατεθεῖ στὸ Ταμεῖο Παρακαταθηκῶν καὶ Δανείων Καλαμάτας.

Σχετικὰ ἔχει ἐκδοθεῖ τὸ ὑπ' ἀριθ. 28151/9.12.81 γραμμάτιο συστάσεως παρακαταθήκης δρχ. διακόσιες πενήντα πέντε χιλιάδες (255.000).

Ἡ ἀποζημίωση θὰ ἀποδοθεῖ στὰ πρόσωπα ποὺ θὰ ἀναγνωρισθοῦν δικαιοῦχοι κατὰ τὴ νόμιμη διαδικασία.

Ἡ ἀνακοίνωση αὐτὴ νὰ δημοσιευθεῖ στὴν Ἐφημερίδα τῆς Κυβερνήσεως.

Καλαμάτα, 28 Ἀπριλίου 1982.

Ὁ Νομάρχης
Ν. ΦΑΡΜΑΚΗΣ

Ἀριθ. 752 (11)

Ἀνακοίνωση γιὰ παρακατάθεση συμπληρωματικῆς ἀποζημιώσεως, ἀπὸ ἀναγκαστικὴ ἀπαλλοτρίωση ἀκινήτων ὁδοῦ Μαγούλας — Λογγάστρας, Νομοῦ Λακωνίας.

Ο ΠΡΟΕΔΡΟΣ
ΤΟΥ ΝΟΜΑΡΧΙΑΚΟΥ ΤΑΜΕΙΟΥ ΛΑΚΩΝΙΑΣ

Ἔχοντας ὑπόψη:

1. Τὰ ἄρθρα 7 καὶ 8 τοῦ Ν.Δ. 797/71 «Περὶ ἀναγκαστικῶν ἀπαλλοτριώσεων» γνωστοποιοῦμε στοὺς κατωτέρω:

α) Ἐκείνους ποὺ ἀξιώνουν δικαιώματα κυριότητας στὰ δυνάμει τῆς 0 — 2862/Φ. 1087/28.3.79 ἀποφάσεως τοῦ Νομάρχη Λακωνίας (ΦΕΚ 223/13.4.79) ἀναγκαστικὰ ἀπαλλοτριωθέντα ἀκίνητα γιὰ τὴν κατασκευὴ τῆς Ἐπαρχιακῆς ὁδοῦ Μαγούλας — Λογγάστρας Νομοῦ Λακωνίας.

β) Στοὺς τυχὸν ἐγγεγραμμένους ἐνυποθήκους στὰ ἀκίνητα αὐτὰ ἢ κατασχόντες δανειστὲς ἢ τρίτους διεκδικητές, ὅτι ἡ δυνάμει τῶν 294/79. 19/81 καὶ 355/81 Δικαστικῶν ἀποφάσεων Μονομελοῦς Πρωτοδικείου Σπάρτης καὶ Ἐφετείου Ναυπλίου, καθορισθεῖσα προσωρινὴ καὶ ὁριστικὴ ἀποζημίωση γιὰ ὅλα τὰ ἀκίνητα μαζὶ μὲ τὰ ἐπικείμενα, καθὼς αὐτὰ εἰκονίζονται στὸ οἰκεῖο κτηματολογικὸ Διάγραμμα καὶ στὸ σχετικὸ Κτηματολογικὸ Πίνακα κατατέθηκε στὸ Ταμεῖο Παρακαταθηκῶν καὶ Δανείων καὶ ἐκδόθηκε γι' αὐτὸ τὸ 8871/30.12.81 Γραμμάτιο Συστάσεως Παρακαταθήκης τοῦ Γραφείου Παρακαταθηκῶν Σπάρτης ποσοῦ δραχ. (401.480) γιὰ συμπληρωματικὴ ἀποζημίωση.

2. Ἡ ἀποζημίωση αὐτὴ εἶναι ἀποδοτέα στοὺς κατὰ Νόμο δικαιούχους.

3. Ἡ παροῦσα νὰ δημοσιευθεῖ στὴν Ἐφημερίδα τῆς Κυβερνήσεως.

Σπάρτη 7 Μαΐου 1982

Ὁ Πρόεδρος τοῦ Δ.Σ.
Γ. ΣΑΒΑΛΑΝΟΣ

ΠΟΛΕΟΔΟΜΙΑ

ΔΙΑΤΑΓΜΑΤΑ

(12)

Χαρακτηρισμὸς ὡς διατηρητέου τοῦ Κοινοτικοῦ Καταστήματος Ἀριοχωρίου (Μεσσηνίας).

Ο ΠΡΟΕΔΡΟΣ
ΤΗΣ ΕΛΛΗΝΙΚΗΣ ΔΗΜΟΚΡΑΤΙΑΣ

Ἔχοντας ὑπόψη:

1. Τὶς διατάξεις τοῦ Ν.Δ. 8/1973 «περὶ ΓΟΚ» καὶ εἰδικότερα τῶν ἄρθρων 79 παρ. 6, ὅπως ἀντικαταστάθηκε ἀπὸ τὴν παράγραφο 1 τοῦ ἄρθρου 4 τοῦ Ν. 622/1977 «περὶ εἰσπράξεων ὑπὸ τοῦ Δημοσίου Ταμείου τῶν, διὰ τὴν ἔκδοσιν οἰκοδομικῶν ἀδειῶν καταβαλλομένων φόρων κλπ.» (ΦΕΚ 171/Α) καὶ 80.

2. Τὶς διατάξεις τοῦ Ν. 1032/1980 «περὶ συστάσεως Ὑπουργείου Χωροταξίας, Οἰκισμοῦ καὶ Περιβάλλοντος (Φ.Ε.Κ. 57/Α) καὶ εἰδικώτερα τῶν ἄρθρων 2, 3 καὶ 7.

3. Τὴν Εἰσήγηση—αἰτιολογημένη ἔκθεση τῆς Διεύθυνσης Παραδοσιακῶν Οἰκισμῶν καὶ Περιβάλλοντος (Γ7), τῆς 13.8.1981.

4. Τὴν 831/1981 γνωμοδότηση τοῦ Συμβουλίου Δημοσίων Ἔργων (Τμῆμα Οἰκισμοῦ), μὲ πρόταση τοῦ Ὑπουργείου Χωροταξίας, Οἰκισμοῦ καὶ Περιβάλλοντος, ἀποφασίζουμε:

Ἄρθρο Μόνο.

α) Χαρακτηρίζεται ὡς διατηρητέο τὸ κτίριο τῆς Κοινότητας Ἀριοχωρίου (Μεσσηνίας), ὅπως φαίνεται περικλεισμένο μὲ κόκκινη γραμμὴ στὸ θεωρημένο ἀπὸ τὸν Ὑπουργὸ Χωροταξίας, Οἰκισμοῦ καὶ Περιβάλλοντος, μὲ τὴν Γ. 48680/1981 πράξη του, σχετικὸ πρωτότυπο διάγραμμα σὲ κλίμακα 1:200, ποὺ συνοπτικό του ἀντίτυπο δημοσιεύεται μὲ αὐτὸ τὸ διάταγμα.

β) Ἐπιβάλλεται ἡ ἀποκατάσταση τῶν ὄψεων τοῦ κτιρίου στὴν ἀρχική τους μορφή, καὶ

γ) Ἐπιβάλλεται ἔλεγχος ὅλων γενικὰ τῶν μελετῶν καὶ ἐργασιῶν ἀποκατάστασης τοῦ κτιρίου, ἀπὸ τὴν Ἐπιτροπὴ Ἐνάσκησης Ἀρχιτεκτονικοῦ Ἐλέγχου (Ε.Ε.Α.Ε.).

Στὸν Ὑπουργὸ Χωροταξίας, Οἰκισμοῦ καὶ Περιβάλλοντος, ἀναθέτουμε τὴ δημοσίευση καὶ ἐκτέλεση αὐτοῦ τοῦ Διατάγματος.

Ἀθήνα, 28 Φεβρουαρίου 1982

Ο ΠΡΟΕΔΡΟΣ ΤΗΣ ΔΗΜΟΚΡΑΤΙΑΣ
ΚΩΝΣΤΑΝΤΙΝΟΣ Γ. ΚΑΡΑΜΑΝΛΗΣ

Ο ΥΠΟΥΡΓΟΣ ΧΩΡΟΤΑΞΙΑΣ, ΟΙΚΙΣΜΟΥ ΚΑΙ ΠΕΡΙΒΑΛΛΟΝΤΟΣ
ΑΝΤΩΝΙΟΣ ΤΡΙΤΣΗΣ

(Μεσσηνίας)

1:200

(13)

Έγκριση τοῦ ρυμοτομικοῦ σχεδίου τοῦ Οἰκισμοῦ «ΟΡΕΣΤΙΑΔΑ ΙΙ» τοῦ ΟΕΚ πού βρίσκεται στήν Ὀρεστιάδα (Ἕβρου) γιά τήν ἀνέγερση ἐργατικῶν κατοικιῶν.

Ο ΠΡΟΕΔΡΟΣ ΤΗΣ ΕΛΛΗΝΙΚΗΣ ΔΗΜΟΚΡΑΤΙΑΣ

Ἔχοντας ὑπόψη:

1. Τίς διατάξεις τοῦ Ν. Δ/τος «περί σχεδίων πόλεων κ.λπ.» τῆς 17 Ἰουλίου 1923, ὅπως μεταγενέστερα τροποποιήθηκαν καί συμπληρώθηκαν καί εἰδικότερα τά ἄρθρα του 1, 3 καί 9.

2. Τίς διατάξεις τοῦ Δ/τος «περί καθορισμοῦ τῆς κατά τό ἄρθρο 3 τοῦ ἀπό 17.7.1923 Ν. Δ/τος «περί σχεδίων πόλεων κλπ.» προθεσμίας (ΦΕΚ 257/Α) καί ὅτι ἡ προθεσμία σύμφωνα μέ αὐτό τό Διάταγμα πέρασε ἄπρακτη.

3. Τό ὑπ' ἀριθ. 16.299/1761/8.7.1980 ἔγγραφο τῆς Δ/νσης Πολεοδομικῶν Μελετῶν Λοιπῶν Οἰκισμῶν (Γ3) πρός τό Δῆμο Ὀρεστιάδος (Ἕβρου) καί τό ὅτι ἡ τασσομένη μέ τό ἔγγραφο αὐτό προθεσμία πέρασε ἄπρακτη.

4. Τίς διατάξεις τοῦ Ν.Δ. 8/1973 «περί ΓΟΚ» ὅπως τροποποιήθηκε μέ τό Ν.Δ. 205/1974 (ΦΕΚ 363/Α) καί εἰδικότερα τά ἄρθρα του 34 (παρ. 1) καί 35 (παρ. 1).

5. Τίς διατάξεις τοῦ Ν. 947/1979 «περί Οἰκιστικῶν περιοχῶν» (ΦΕΚ 169/Α) καί εἰδικότερα τό ἄρθρο του 62 (παρ. 2).

6. Τίς διατάξεις τοῦ Ν. 1032/1980 «περί συστάσεως Ὑπουργείου Χωροταξίας, Οἰκισμοῦ καί Περιβάλλοντος» (ΦΕΚ 57/Α) καί εἰδικότερα τά ἄρθρα του 2, 3 καί 7.

7. Τήν ὑπ' ἀριθ. 580/1980 γνωμοδότηση τοῦ Συμβουλίου Δημοσίων Ἔργων (Τμῆμα Οἰκισμοῦ).

7 Τήν ὑπ' ἀριθ. 1161/1981 γνωμοδότηση τοῦ Συμβουλίου τῆς Ἐπικρατείας, μέ πρόταση τοῦ Ὑπουργοῦ Χωροταξίας, Οἰκισμοῦ καί Περιβάλλοντος, ἀποφασίζουμε:

Ἄρθρο 1.

Ἐγκρίνεται τό ρυμοτομικό σχέδιο τοῦ Οἰκισμοῦ ΟΡΕΣΤΙΑΔΑ ΙΙ» τοῦ ΟΕΚ μέ τή δημιουργία α) τῶν ὑπ' ἀριθ. 1, 2, 3, 4, 5, 6, 7 καί 8 οἰκοδομικῶν τετραγώνων, γιά τήν ἀνέγερση ἐργατικῶν κατοικιῶν, καταστημάτων καί αἴθουσας συγκεντρώσεων καί β) κοινοχρήστων χώρων καί πεζοδρόμων, ὅπως φαίνεται στό σχετικό πρωτότυπο διάγραμμα σέ κλίμακα 1:500, πού θεωρήθηκε ἀπό τόν Ὑπουργό Χωροταξίας, Οἰκισμοῦ καί Περιβάλλοντος μέ τήν ὑπ' ἀριθ. Γ. 43083 /1981 πράξη του καί πού ἀντίτυπό του δημοσιεύεται συνοπτικά μέ τό Διάταγμα αὐτό.

Ἄρθρο 2.

Οἱ ὅροι καί περιορισμοί δόμησης τῶν ἐργατικῶν κατοικιῶν τῶν καταστημάτων καί τῆς αἴθουσας συγκεντρώσεων πού θά ἀνεγερθοῦν στά πιό πάνω οἰκοδομικά τετράγωνα, ὁρίζονται ὡς ἑξῆς:

1. Οἰκοδομικό σύστημα: τό πανταχόθεν ἐλεύθερο.

2. Μέγιστο ποσοστό κάλυψης κάθε οἰκοδομικοῦ τετραγώνου, σαράντα τοῖς ἑκατό (40%) τῆς ἐπιφανείας του.

3. Συντελεστής δόμησης στό σύνολο τῶν οἰκοδομικῶν τετραγώνων ἑπτά δέκατα (0,7).

4. Μέγιστος ἀριθμός ὀρόφων τῶν κατοικιῶν πού ἐπιτρέπεται δύο (2) μέ μέγιστο ὕψος αὐτῶν ὀκτώ καί μισό (8,5) μέτρα στό ὁποῖο συμπεριλαμβάνεται καί τό ὕψος τῆς στέγης ἡ κατασκευή τῆς ὁποίας εἶναι ὑποχρεωτική.

5. Μέγιστο ὕψος τῶν καταστημάτων καί τῆς αἴθουσας συγκεντρώσεων πού ἐπιτρέπεται πέντε (5) μέτρα.


6. Τά κτίρια πού θά ἀνεγερθοῦν πρέπει νά ἀπέχουν ἀπό τίς ρυμοτομικές γραμμές τέσσερα (4) μέτρα τουλάχιστον.

Στόν Ὑπουργό Χωροταξίας, Οἰκισμοῦ καί Περιβάλλοντος ἀναθέτουμε τή δημοσίευση καί ἐκτέλεση τοῦ Διατάγματος αὐτοῦ.

Ἀθήνα, 11 Ἀπριλίου 1982

Ο ΠΡΟΕΔΡΟΣ ΤΗΣ ΔΗΜΟΚΡΑΤΙΑΣ
ΚΩΝΣΤΑΝΤΙΝΟΣ Γ. ΚΑΡΑΜΑΝΛΗΣ

Ο ΥΠΟΥΡΓΟΣ ΧΩΡΟΤΑΞΙΑΣ, ΟΙΚΙΣΜΟΥ ΚΑΙ ΠΕΡΙΒΑΛΛΟΝΤΟΣ
ΑΝΤΩΝΙΟΣ ΤΡΙΤΣΗΣ

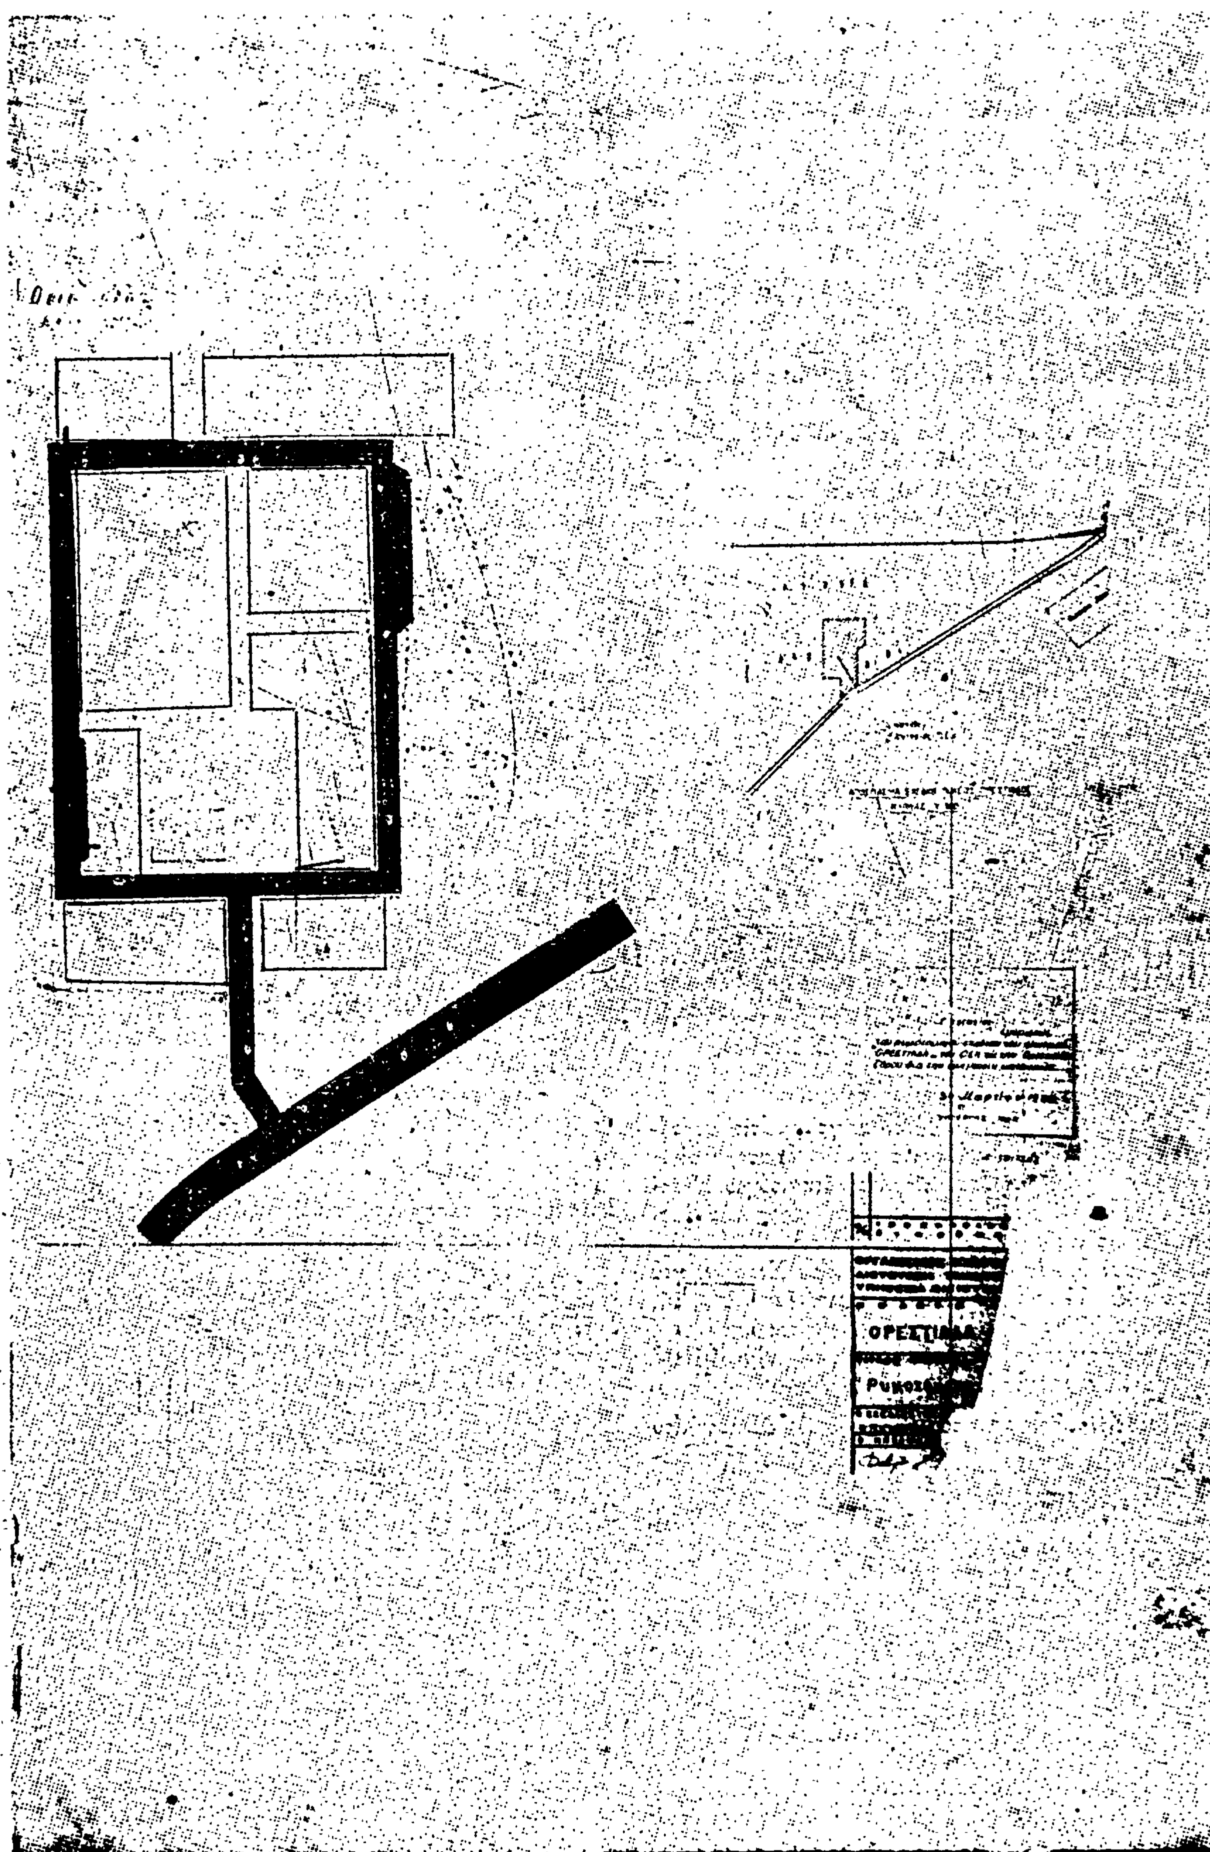

ΑΠΟΦΑΣΕΙΣ

Ἀριθ. οἰκ. 16227/4117 (14)

Ἐπίσπευση ἀπὸ τὸ Δημόσιο τῆς ἐφαρμογῆς τοῦ Σχεδίου Πόλεως Ἀθηνῶν (ὁδὸς Γαλαξειδίου — Κ. Πατήσια).

Ο ΥΠΟΥΡΓΟΣ
ΧΩΡΟΤΑΞΙΑΣ, ΟΙΚΙΣΜΟΥ ΚΑΙ ΠΕΡΙΒΑΛΛΟΝΤΟΣ

Ἔχοντας ὑπόψη:

Τὶς διατάξεις τοῦ Ν.Δ. 17.7.1923 «περὶ σχεδίων πόλεων, κωμῶν κλπ.

Τὶς διατάξεις τοῦ Ν.Δ. 632/1970 ὅπως τροποποιήθηκαν μὲ τὸ Ν. 1143/1972.

Τὶς διατάξεις τοῦ Ν.Δ. 797/1971 «περὶ ἀναγκαστικῶν ἀπαλλοτριώσεων».

Τὶς διατάξεις τοῦ ἄρθρου 5 τοῦ Ν.Δ. 653/1977 «περὶ ὑποχρεώσεως τῶν παροδίων ἰδιοκτητῶν κλπ.».

Τὶς διατάξεις τοῦ Ν. 1032/1980 «περὶ συστάσεως τοῦ Ὑπουργείου Χωροταξίας, Οἰκισμοῦ καὶ Περιβάλλοντος, ἀποφασίζουμε:

Τὴν ἐπίσπευση ἀπὸ τὸ Δημόσιο τῆς ἐφαρμογῆς τοῦ σχεδίου πόλεως Ἀθηνῶν (Κ. Πατήσια) ἐπὶ τῆς ὁδοῦ Γαλαξειδίου ποὺ προβλέπεται μὲ τὰ ἀπὸ 24.7.1937 καὶ 12.6.1968 Διατάγματα ρυμοτομίας σύμφωνα μὲ τὶς ἐνδείξεις τῆς πράξεως ἀναλογισμοῦ ἀριθ. 105/1970.

Ἡ ἀπόφαση νὰ δημοσιευθεῖ στὴν Ἐφημερίδα τῆς Κυβερνήσεως.

Ἀθῆναι, 28 Ἀπριλίου 1982

Ο ΥΠΟΥΡΓΟΣ
ΑΝΤΩΝΙΟΣ ΤΡΙΤΣΗΣ

ΑΝΑΚΟΙΝΩΣΕΙΣ

Ἀριθ. 6752 (15)

Εἰδοποίηση παρακαταθέσεως ἀποζημιώσεως ποὺ ἔγινε γιὰ ἀναγκαστικὴ ἀπαλλοτρίωση ἀκινήτου στὴν πόλη Σερρῶν.

Ο ΔΗΜΑΡΧΟΣ ΣΕΡΡΩΝ

Ἀνακοινώνει ὅτι μὲ τὸ 14908/24.2.82 γραμμάτιο συστάσεως παρακαταθήκης παρακατάθεσε ποσὸ δύο ἑκατομμυρίων (2.000.000) δραχμῶν ὑπὲρ τοῦ εἰκαζομένου δικαιούχου Στεργίου Βασιλείου ἢ Παυλίδη τοῦ Βασιλείου, σὰν μέρος τῆς ἀποζημιώσεώς του, ὅπως καθορίστηκε προσωρινὰ μὲ τὴν ὑπ' ἀρ. 329/81 ἀπόφαση τοῦ Μονομελοῦς Πρωτοδικείου Σερρῶν, γιὰ τὴν ἀναγκαστικὴ ἀπαλλοτρίωση τῆς μὲ στοιχεῖα 132, 76, 73, 115, 132, 132 ἰδιοκτησίας του ὅπως φαίνεται στὴν 16/1979 πράξη τακτοποιήσεως ποὺ κυρώθηκε μὲ τὴν 4610/1980 ἀπόφαση τοῦ Νομάρχη Σερρῶν.

Σχετικὴ ἡ 302/81 ἀπόφαση τοῦ Δημοτικοῦ Συμβουλίου Σερρῶν ποὺ κυρώθηκε μὲ τὴν ΕΣ/505/82 πράξη τῆς Νομαρχίας Σερρῶν.

Σέρρες, 28 Ἀπριλίου 1982

Ὁ Δήμαρχος
Α. ΑΝΔΡΕΟΥ

(16)

Ἀνακοίνωσις γενομένης παρακαταθέσεως ποσοῦ δραχμῶν 180.000, δι' ἀποζημίωσιν ἰδιοκτητῶν προσκυρουμένου τμήματος οἰκοπέδου.

Διὰ τῆς ὑπ' ἀριθ. 4580/2520/26.1.1968 πράξεως τακτοποιήσεως καὶ ἀναλογισμοῦ ἀποζημιώσεων οἰκοπέδων τοῦ Τμήματος Ἀπαλλοτριώσεων τοῦ Γραφείου Πολεοδομίας τῆς Νομαρχίας Θεσσαλονίκης, κυρωθείσης διὰ τῆς ὑπ' ἀριθ. 67280/1968 ἀποφάσεως τῆς Νομαρχίας Θεσσαλονίκης, προσεκυρώθη εἰς τὸ ἐν Θεσσαλονίκῃ (τῆς περιφερείας τῶν ὁμωνύμων Δήμου, Εἰρηνοδικείου καὶ Νομοῦ) οἰκόπεδον ἰδιοκτησίας τοῦ Ἀλεξάνδρου Καρδαμηλιώτη τοῦ Ἐλευθερίου καὶ τῆς Μαγδαληνῆς, ἐργολάβου οἰκοδομῶν, γεννηθέντος εἰς Καρυανὴν (Καβάλας) καὶ κατοικοῦντος ἐν Θεσσαλονίκῃ (ὁδὸς Ἐλευθερίου Βενιζέλου ἀριθ. 68) ΑΔΤ Ζ. 880912/3.11.1965 τοῦ Ι' Ἀστυνομικοῦ Τμήματος Θεσσαλονίκης, κείμενον ἐπὶ τῆς γωνίας τῶν ὁδῶν Σακελλαρίου ἀριθ. 12 καὶ Βαρβάκη, ἐμβαδοῦ 160,οο (ἑκατὸν ἑξήκοντα τετραγωνικῶν μέτρων), φέρον ἀριθμὸν οἰκοπέδου 17 (δέκα ἑπτά), ἐν τῷ συνοδεύοντι τὴν πρᾶξιν ταύτην τοπογραφικῷ διαγράμματι καὶ περιελθὸν αὐτῷ δυνάμει: α) τοῦ ὑπ' ἀριθ. 43087/12.7.1974 συμβολαίου ἀνταλλαγῆς τοῦ Συμβολαιογράφου Θεσσαλονίκης Δημητρίου Σερεμέτη καὶ β) τοῦ ὑπ' ἀριθ. 8106/24.10.1978 πωλητηρίου συμβολαίου τοῦ Συμβολαιογράφου Θεσσαλονίκης Τριανταφύλλου Κων/νου Τσαγανᾶ—Τακαντζᾶ, ἀμφοτέρων νομίμως μεταγεγραμμένων, τμῆμα οἰκοπέδου, ἐμβαδοῦ ἐπιφανείας 15,οομ² (δέκα πέντε τετραγωνικῶν μέτρων), περίπου, ἐκ τῆς ὑπ' ἀριθ. 11 (ἕνδεκα) ἰδιοκτησίας, φερομένης ὡς ἀνηκούσης εἰς τοὺς κληρονόμους Βενιαμὶν Καρακωστάνογλου, ἐμφαινόμενον ἐν τῷ συνοδεύοντι τὴν πρᾶξιν ταύτην σχεδιαγράμματι, μεταξὺ τῶν στοιχείων 2-3-4-2. Ἡ ἀξία τοῦ προσκυρουμένου τούτου τμήματος ὑπελογίσθη ὑπὸ τῆς Ἐκτιμητικῆς Ἐπιτροπῆς τοῦ ἄρθρου 11 τοῦ Ν. 1731/39, εἰς δραχμὰς 180.000,οο (ἑκατὸν ὀγδοήκοντα χιλιάδας). Παρακατετέθη δὲ ὑπὸ τοῦ ὑποχρέου Ἀλεξάνδρου Ἐλευθερίου Καρδαμηλιώτη εἰς τὸ ἐν Θεσσαλονίκῃ Ὑποκατάστημα τοῦ Ταμείου Παρακαταθηκῶν καὶ Δανείων, ἐκδοθέντος τοῦ ὑπ' ἀριθ. 271867/17.5.1980 ἰσοπόσου γραμματίου συστάσεως παρακαταθήκης, ὅπερ ὁ ὑπόχρεος, παρέδωκεν εἰς τοὺς ἀναγνωρισθέντας δικαιούχους, οἵτινες καὶ ἐξώφλησαν τοῦτο. Περὶ τῶν ἀνωτέρω, ὁ ὑπόχρεος προέβη εἰς σχετικὴν δήλωσιν, ἐνώπιον τοῦ Συμβολαιογράφου Θεσσαλονίκης Τριανταφύλλου Κωνστ. Τσαγανᾶ—Τακαντζᾶ, καταχωρηθεῖσαν ὑπ' ἀριθμὸν 12101/3.5.1982.

Ἐν Θεσσαλονίκῃ τῇ 3 Μαΐου 1982

Ὁ Πληρεξούσιος Δικηγόρος
ΓΕΩΡΓΙΟΣ Π. ΧΑΤΖΗΑΘΑΝΑΣΙΟΥ

(Ἀριθ. τριπλ. Ταμ. Δημ. Δικ. Εἰσ. Ἀθ. 11719/82, τῆς 5.5.1982).

(17)

Εἰδοποίησις παρακαταθέσεως ἀποζημιώσεως λόγω προσκυρώσεως πρὸς ἐφαρμογὴν τοῦ Σχεδίου πόλεως Σερρῶν.

Δυνάμει τοῦ ὑπ' ἀριθμ. 14963/4.5.82 γραμματίου συστάσεως παρακαταθήκης ποσοῦ 218.400 δραχ. τοῦ Ταμείου Παρακαταθηκῶν καὶ Δανείων γραφεῖον Παρακαταθηκῶν Α' Σερρῶν, οἱ 1) Ἰωάννης Φωτιάδης τοῦ Νικολάου καὶ 2) Γεώργιος Φωτιάδης τοῦ Νικολάου παρακατέθεσαν τὸ ποσὸν τῶν διακοσίων δέκα ὀκτὼ χιλιάδων τετρακοσίων (218.400) δραχμῶν ὑπὲρ τῶν εἰκαζομένων δικαιούχων 1) Ἀγγελικῆς χήρας Εὐαγγέλου Λιόλιου, 2) Ἀθανασίου Λιόλιου τοῦ Εὐαγγέλου καὶ 3) Δημητρίου Λιόλιου τοῦ Εὐαγγέλου ὡς ἀποζημίωσιν λόγω προσκυρώσεως πρὸς ἐφαρμογὴν τοῦ σχεδίου πόλεως Σερρῶν εἰς ἐκτέλεσιν τῆς ὑπ' ἀριθμ. 1/75 πράξεως τακτοποιήσεως καὶ ἀναλογισμοῦ τοῦ Πολεοδομικοῦ Γραφείου Σερρῶν, κυρωθείσης διὰ τῆς ὑπ' ἀριθμ. 10237/76 ἀποφάσεως τοῦ Νομάρχου Σερρῶν, οἰκοπεδικοῦ τμήματος ἐμφαινομένου εἰς τὸ τοπογραφικὸν διάγραμμα τὸ συνοδεῦον τὴν ἄνω πρᾶξιν ὑπὸ τὰ στοιχεῖα 25 — 26 — 27 — 28 — 29 — 30 — 31 — 32 — 25 ἐμβαδοῦ 54,60 τ.μ. τοῦ ὁποίου ἡ ἀξία καθωρίσθη προσωρινῶς εἰς δραχμὰς 4.000 ἀνὰ τετραγωνικὸν μέτρον διὰ τῆς ὑπ' ἀριθμ. 149/82 ἀποφάσεως τοῦ Μονομελοῦς Πρωτοδικείου Σερρῶν.

Ἐν Σέρραις τῇ 4 Μαΐου 1982

Ὁ Πληρεξούσιος Δικηγόρος
Σ. ΠΑΠΑΝΤΩΝΙΟΥ

(Ἀρ. τριπλ. 13725/11.5.82 τοῦ Δημ. Ταμ. Δικ. Εἰσ. Ἀθ.)

ΑΠΟ ΤΟ ΕΘΝΙΚΟ ΤΥΠΟΓΡΑΦΕΙΟ